


ERDGESCHOSS

- eigener Standbau
- gebucht
- reserviert
- frei verfügbar

Version V5
230713_DPS
Maßstab 1:600

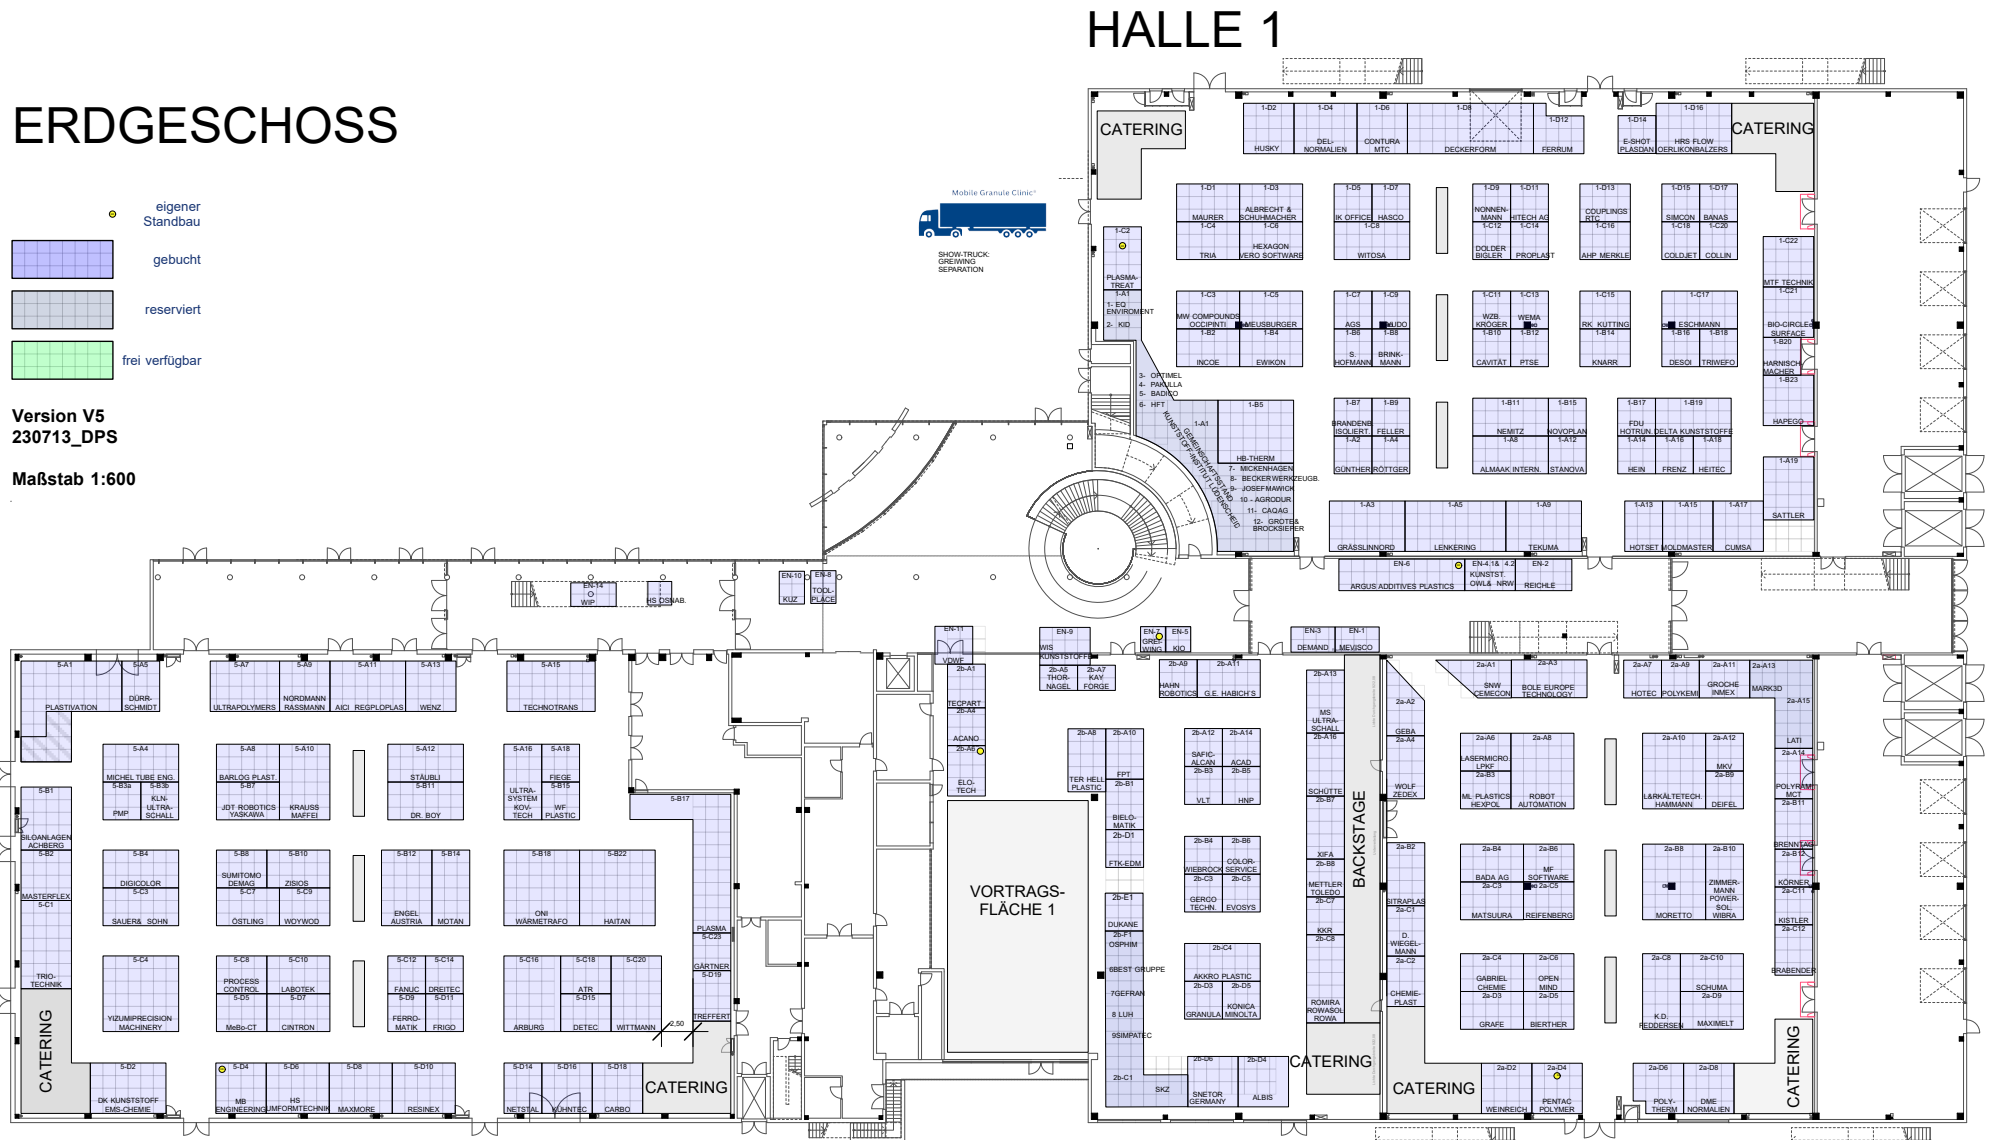


HALLE 5

HALLE 2b

HALLE 2a

Änderungen vorbehalten

OBERGESCHOSS

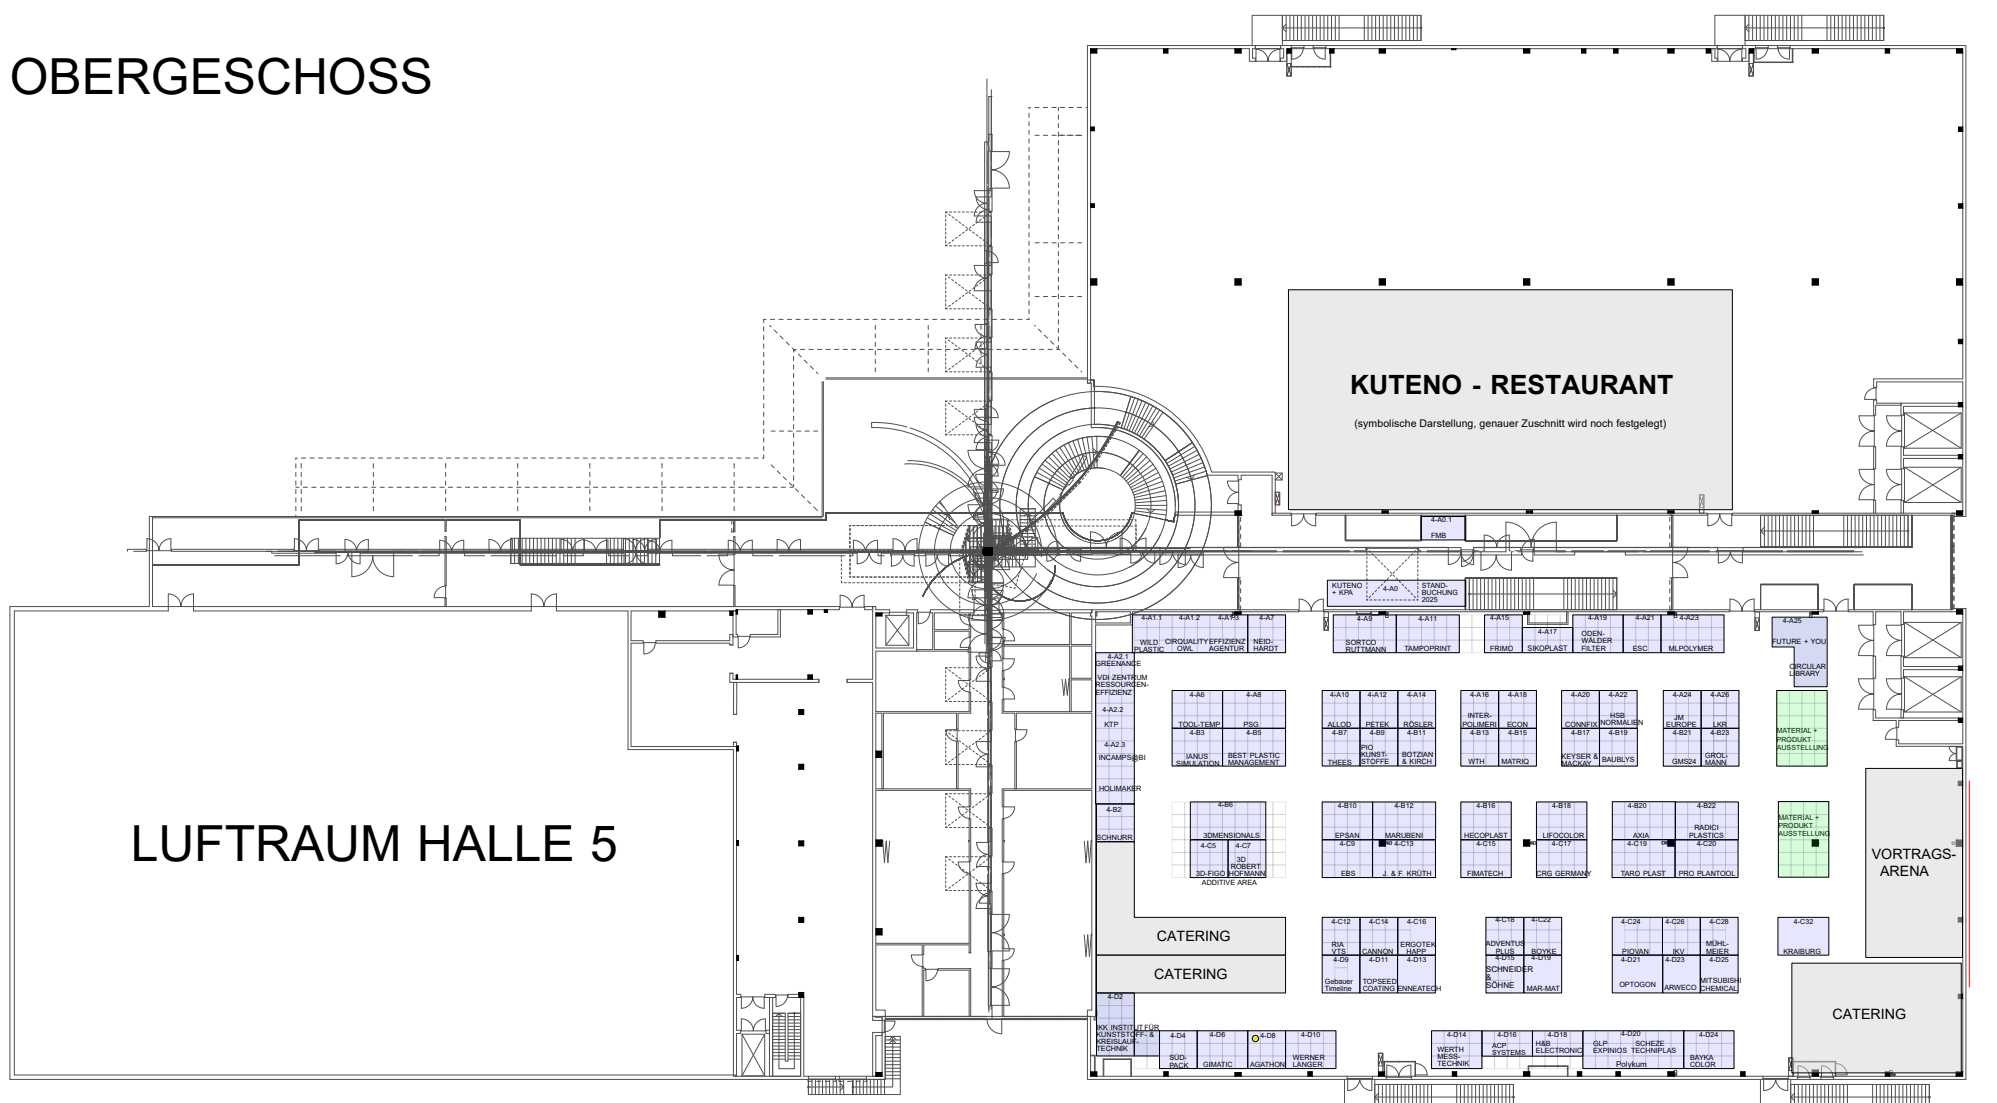

HALLE 4